



Javni uvid u prijedloge granica pomorskog dobra/lučkog područja

Sukladno članku 23. Zakona o pomorskom dobru i morskim lukama („Narodne novine” br. 83/23 – dalje u tekstu: Zakon) Povjerenstvo za granice pomorskog dobra Splitsko-dalmatinske županije (dalje u tekstu: Povjerenstvo) dužno je prijedlog granice pomorskog dobra i lučkog područja luke posebne namjene staviti na javni uvid na oglasnu ploču i mrežne stranice jedinice područne (regionalne) samouprave i jedinice lokalne samouprave za čije područje se predlaže granica pomorskog dobra i lučkog područja luke posebne namjene.

Javni uvid traje 30 dana i svi sudionici za vrijeme trajanja javnog uvida mogu dati pisane prijedloge i primjedbe Upravnom odjelu za turizam, pomorstvo i promet, Splitsko-dalmatinske županije (email: granicepd@dalmacija.hr) . Prijedlozi i primjedbe koji nisu dostavljeni u roku ili nisu čitljivo napisani neće se uzeti u obzir kod izrade izvješća o javnoj raspravi. Prijedlozi i primjedbe koji se u pisanom obliku zaprime za vrijeme trajanja javnog uvida dostavljaju se Povjerenstvu koje je dužno obraditi zaprimljene prijedloge i primjedbe i pripremiti izvješće o javnoj raspravi.

Izvješće o javnoj raspravi objavljuje se na oglasnoj ploči i mrežnim stranicama jedinice područne (regionalne) samouprave i jedinice lokalne samouprave za čije područje se predlaže granica pomorskog dobra i lučkog područja luke posebne namjene.

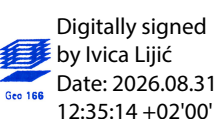

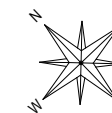

Izradio/la:
Ervin Hoffmann, univ. bacc. geod. et geoinf.
Osijek, svibanj 2026.

Odgovorna osoba za obavljanje stručnih
geodetskih poslova:
Ivica Lijić, dip. ing. geod.



Geoprem d.o.o. Osijek

za geodeziju, inženjering i usluge


Trg Lava Mirskog 1, 31000 Osijek
Tel. +385 31 250 900 / Faks +385 31 250 901
E-mail: geoprem@geoprem.hr
www.geoprem.hr
IBAN HR1225000091102149637
OIB 59050409077

Investitor:
SPLITSKO-DALMATINSKA ŽUPANIJA
DOMOVINSKOG RATA 2, SPLIT
OIB 40781519492

GEODETSKA SITACIJA STVARNOG STANJA

Dio 1
Mjerilo 1:750

Katastarska općina: JESENICE NOVE
MBR: 341185
Detaljni list: 3-4

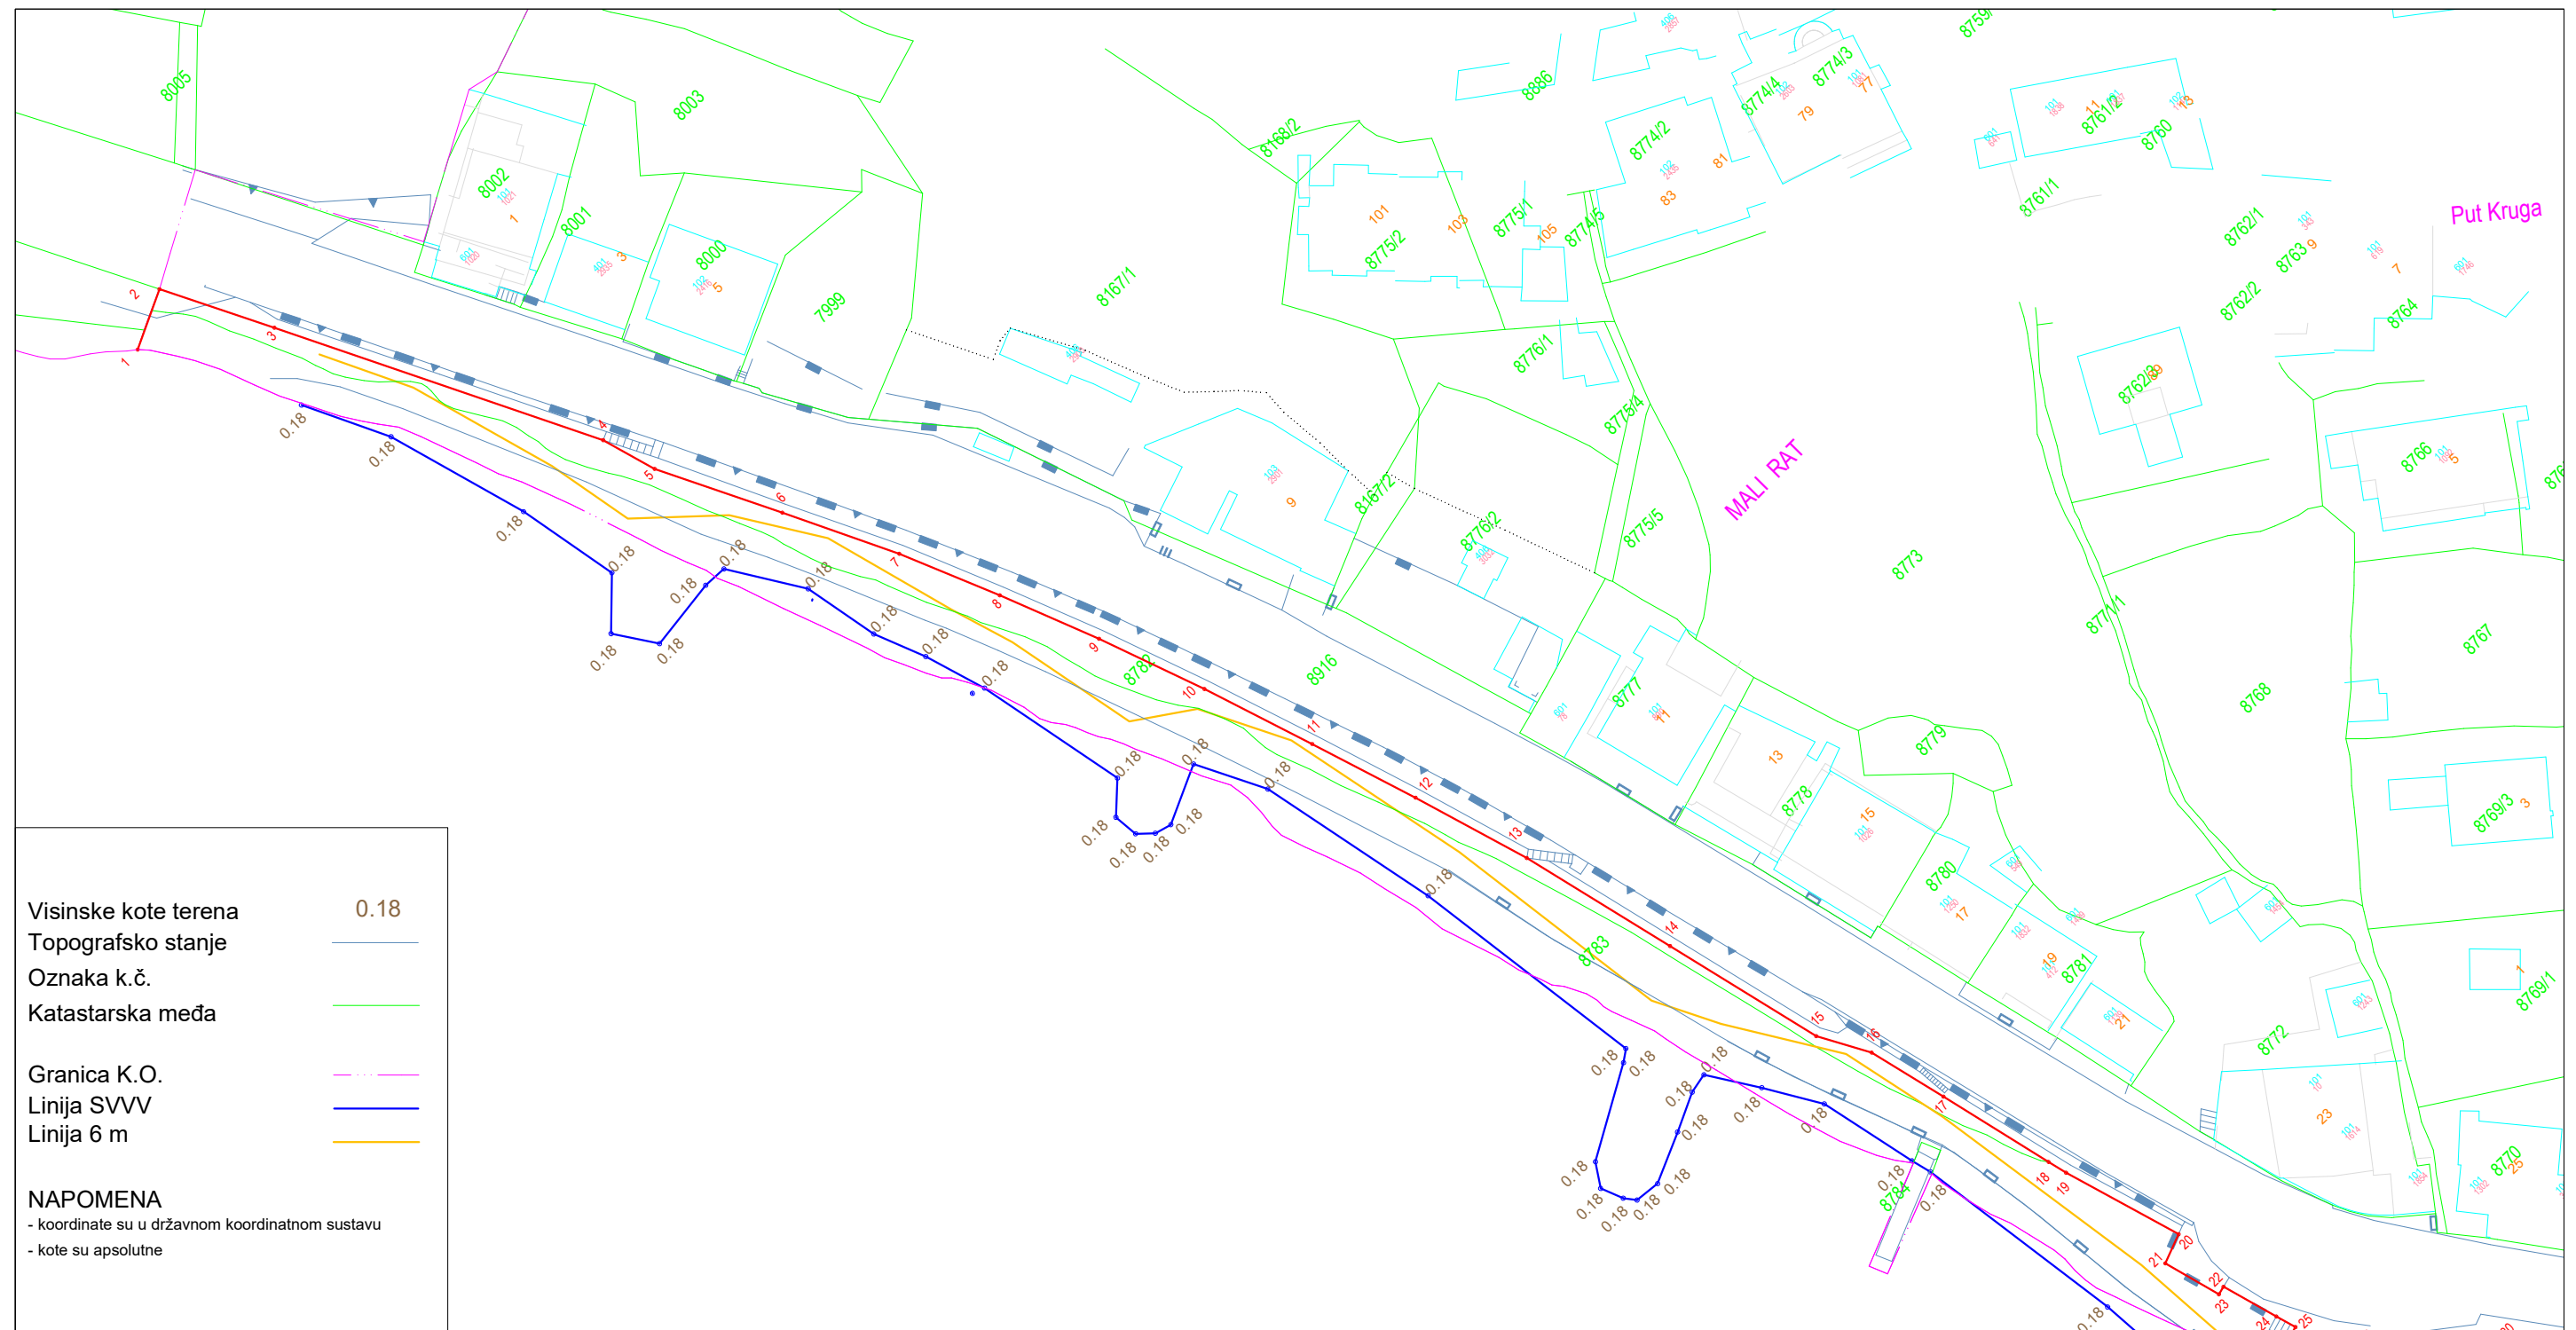

Visinske kote terena 0.18
Topografsko stanje
Oznaka k.č.
Katastarska međa

Granica K.O.
Linija SVVV
Linija 6 m

NAPOMENA
- koordinate su u državnom koordinatnom sustavu
- kote su apsolutne

Izradio/la:
Ervin Hoffmann, univ. bacc. geod. et geoinf.
Osijek, svibanj 2026.

Odgovorna osoba za obavljanje stručnih
geodetskih poslova:
Ivica Lijić, dip. ing. geod.

Ivica Lijić
ing.geod.
Ovlašten inženjer geodezije
GEOPREM d.o.o.
Osijek



Digitally signed
by Ivica Lijić
Date: 2026.08.31
12:33:28 +02'00'



Geoprem d.o.o. Osijek

za geodeziju, inženjering i usluge



Trg Lava Mirskog 1, 31000 Osijek
Tel. +385 31 250 900 / Faks +385 31 250 901
E-mail: geoprem@geoprem.hr
www.geoprem.hr
IBAN HR1225000091102149637
OIB 59050409077

Investitor:
SPLITSKO-DALMATINSKA ŽUPANIJA
DOMOVINSKOG RATA 2, SPLIT
OIB 40781519492

GEODETSKA SITACIJA STVARNOG STANJA

Dio 1
Mjerilo 1:750

Katastarska općina: JESENICE NOVE
MBR: 341185
Detaljni list: 3-4

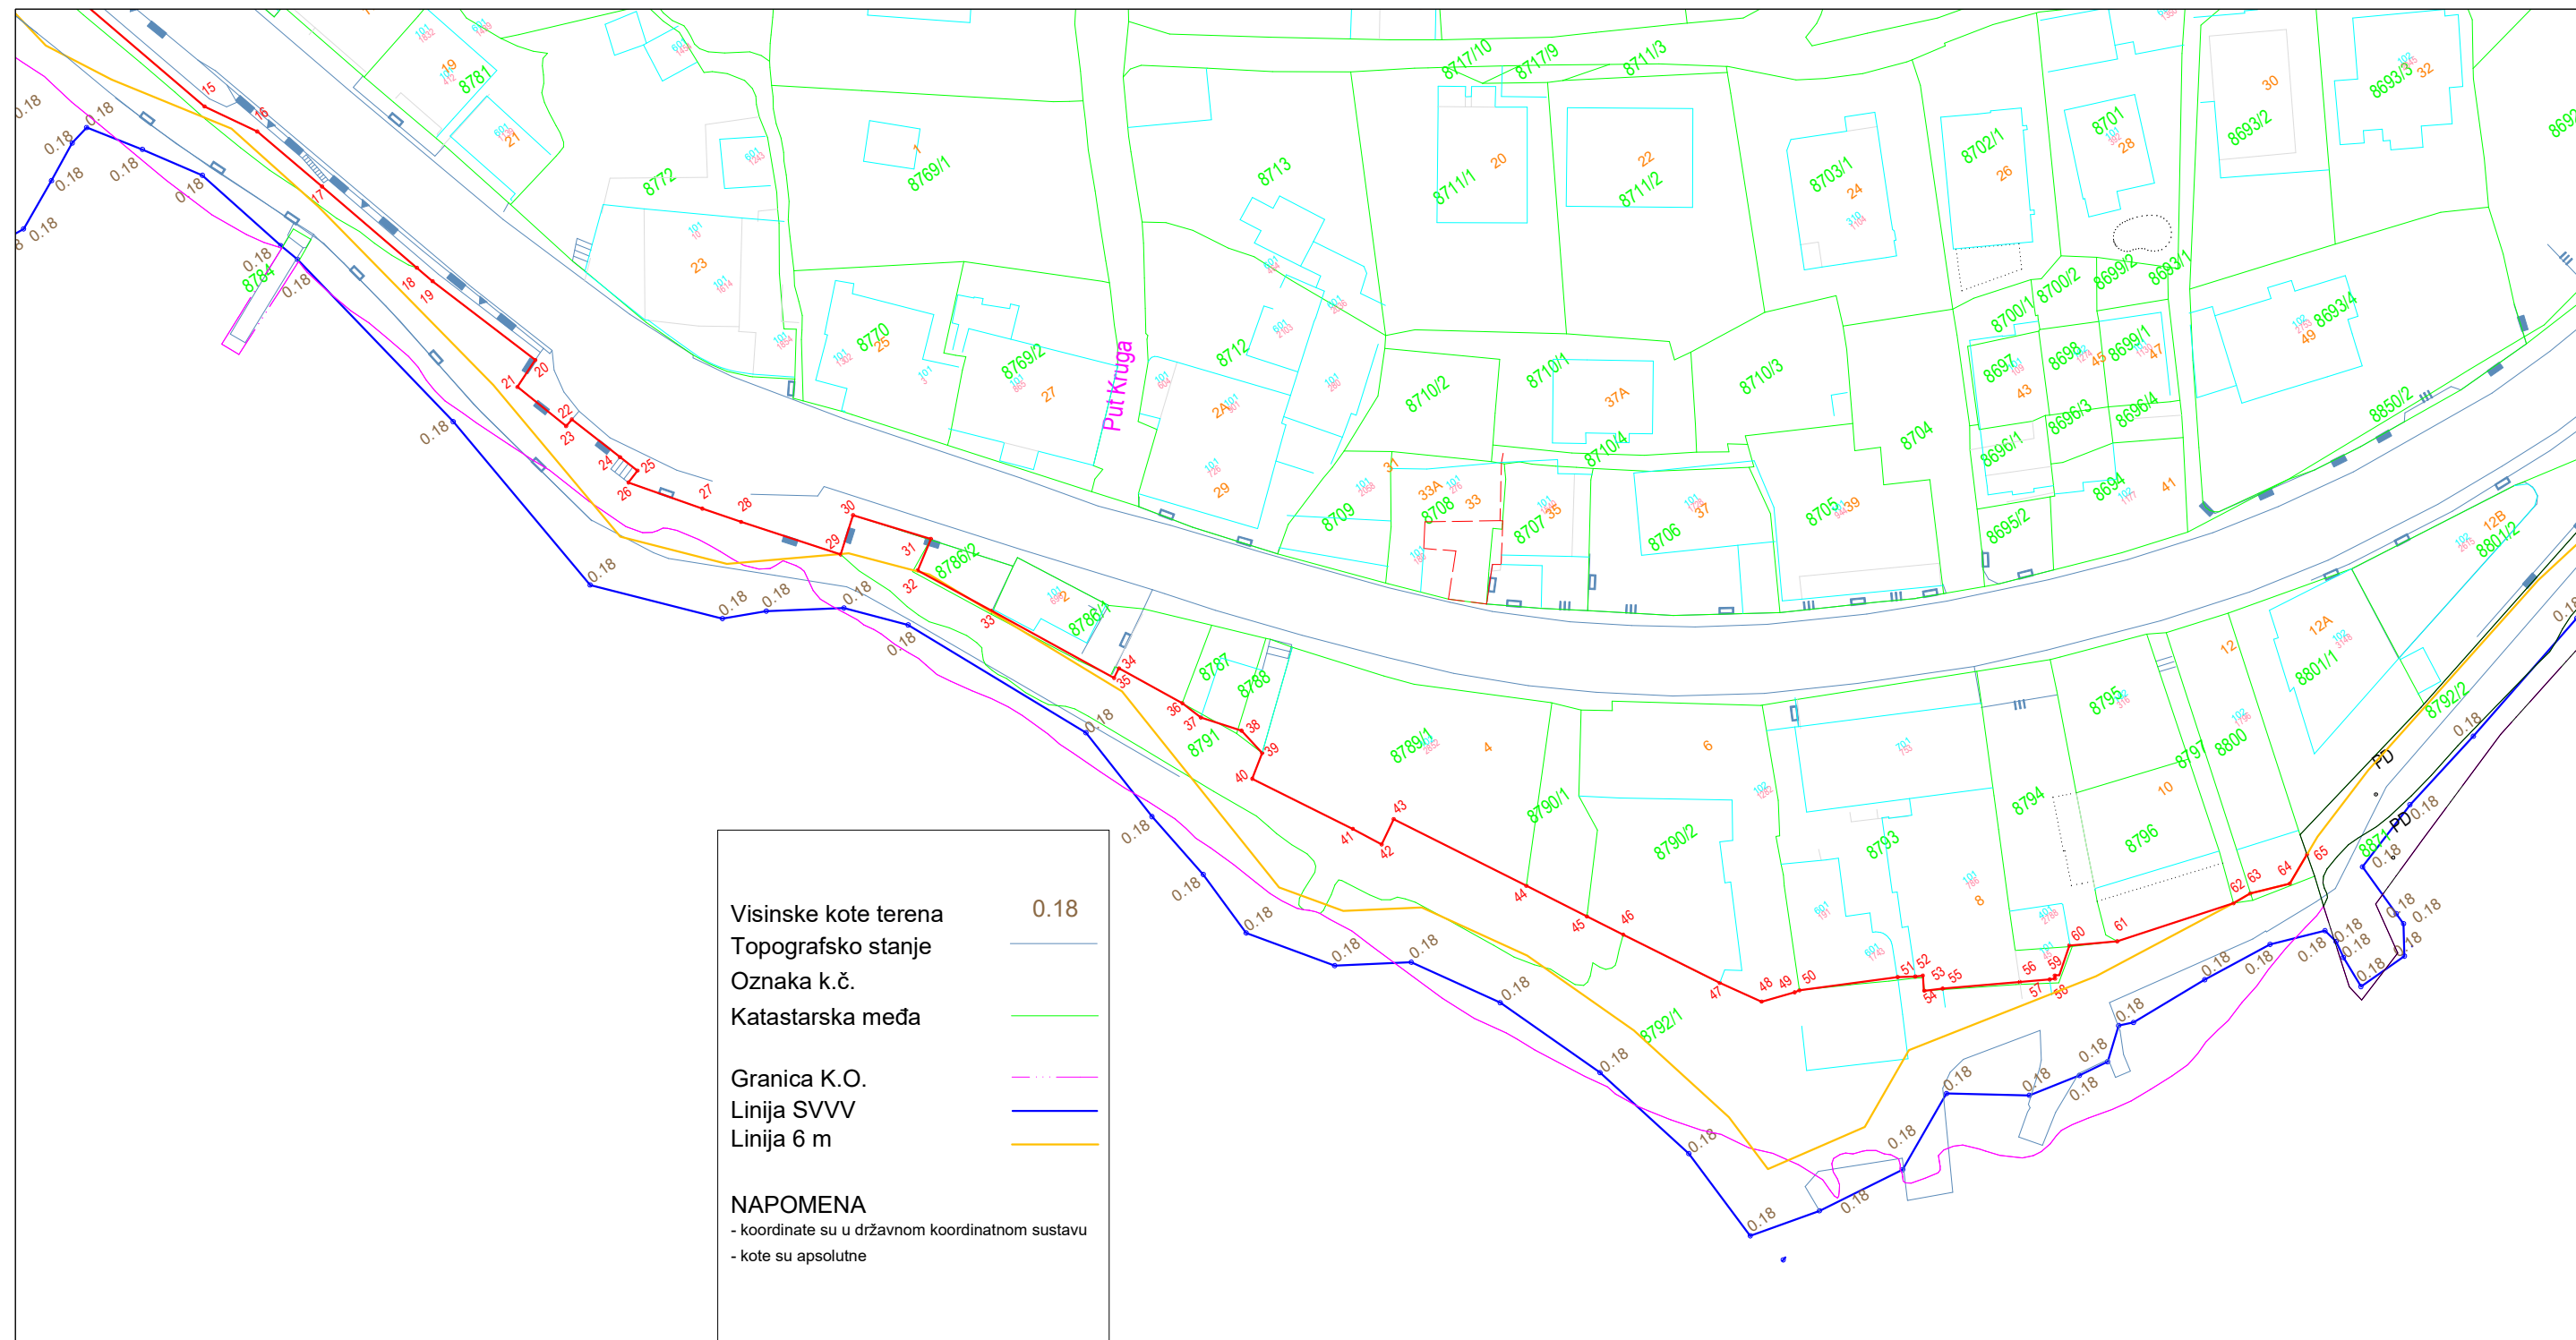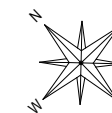

Izradio/la:
Ervin Hoffmann, univ. bacc. geod. et geoinf.
Osijek, svibanj 2026.

Odgovorna osoba za obavljanje stručnih
geodetskih poslova:
Ivica Lijić, dip. ing. geod.

Ivica Lijić
ing.geod.
Ovlašten inženjer geodetike
GEOPREM d.o.o.
Osijek



Digitally signed
by Ivica Lijić
Date: 2026.08.31
13:16:35 +02'00'